




MÓDULO 1

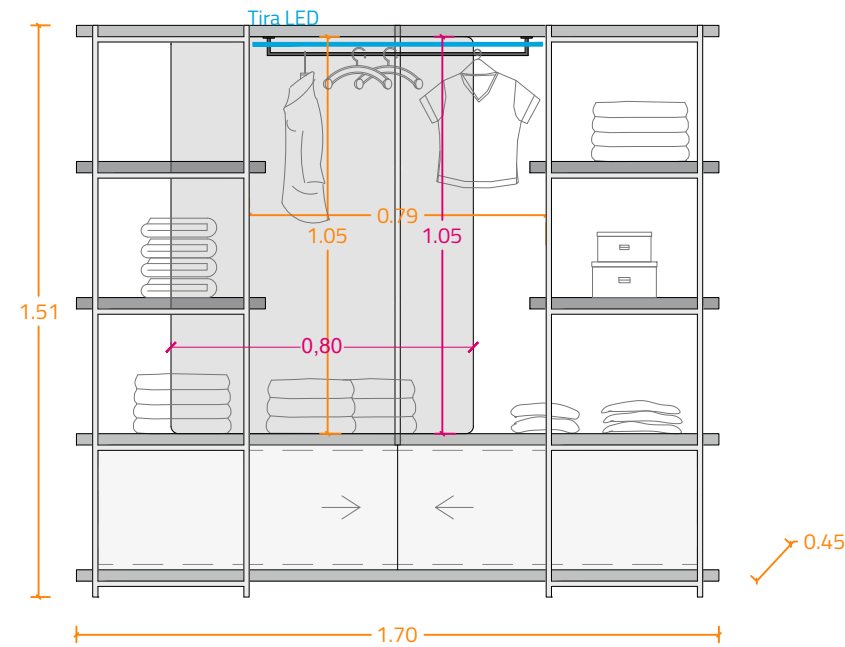


MÓDULO 2

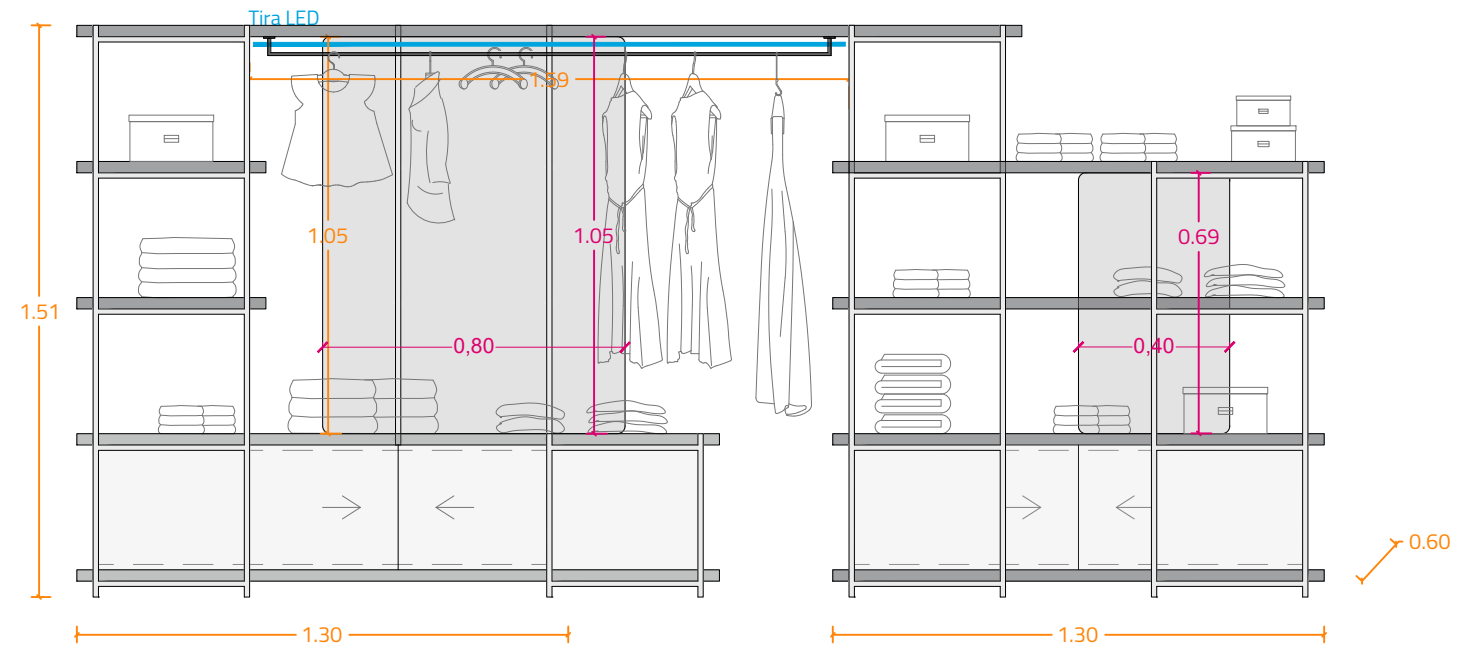


MÓDULO 3

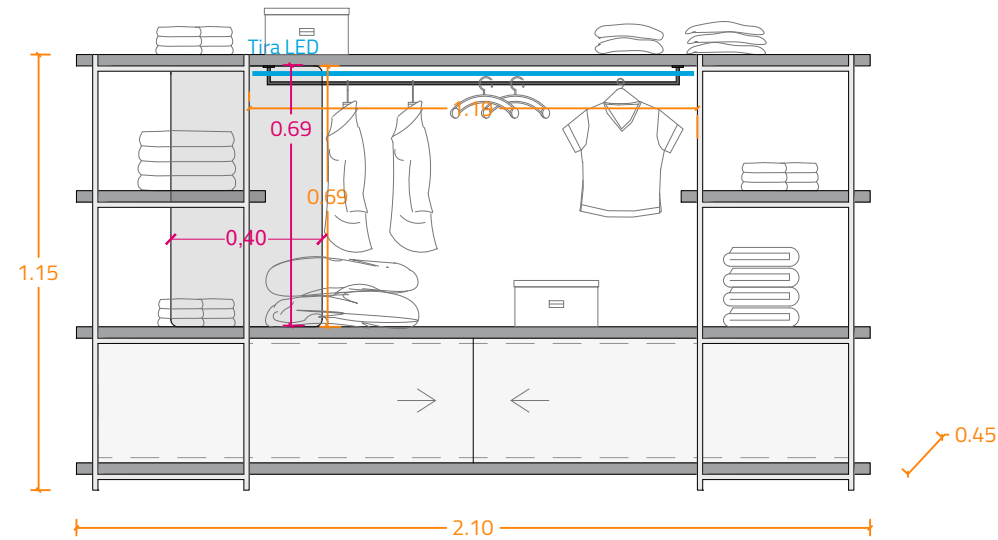


MÓDULO 1

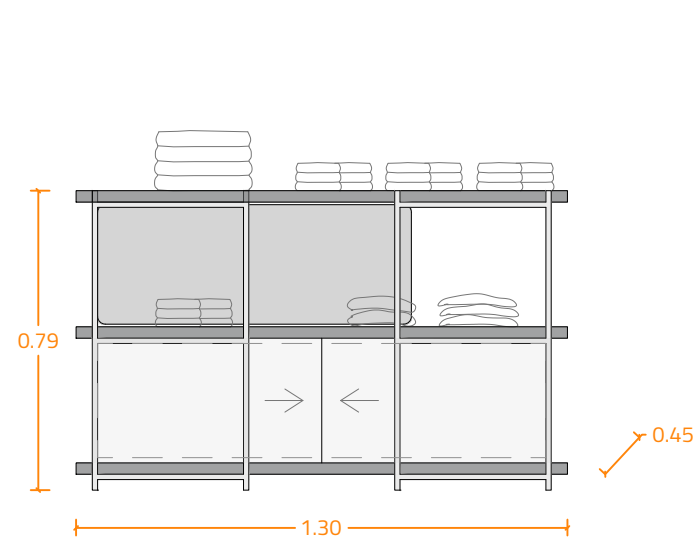



MÓDULO 5

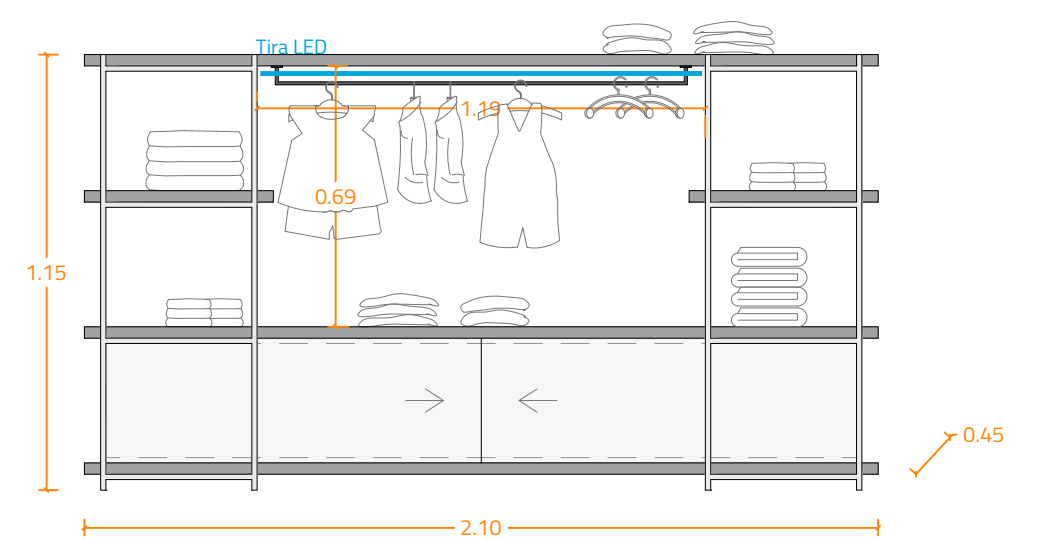

MÓDULO 6

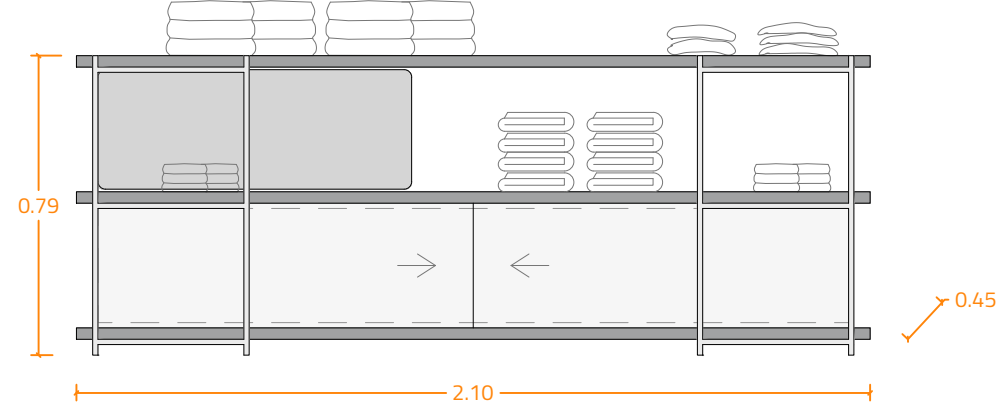

MÓDULO 7

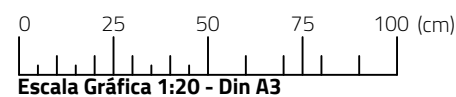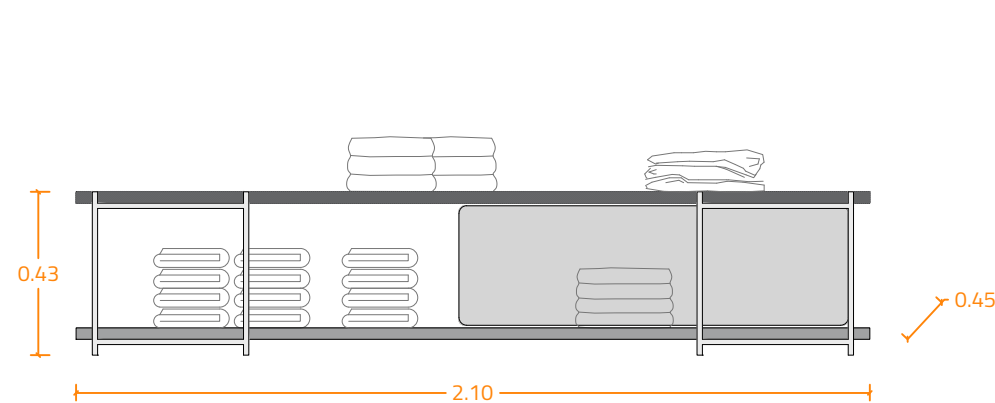

ARQUITECTO

destudio
www.destudio.es
info@destudio.es
96 0051 910

PROMOTOR

TWIN AND CHIC, SI

PROYECTO DE
INTERIORISMO


TWIN & CHIC
ECI POZUELO, POZUELO DE ALARCÓN (MADRID)

PLANO

ESTADO REFORMADO
ALZADOS ESTANTERÍAS
Nº03

FECHA

REV_05
10 · 2022

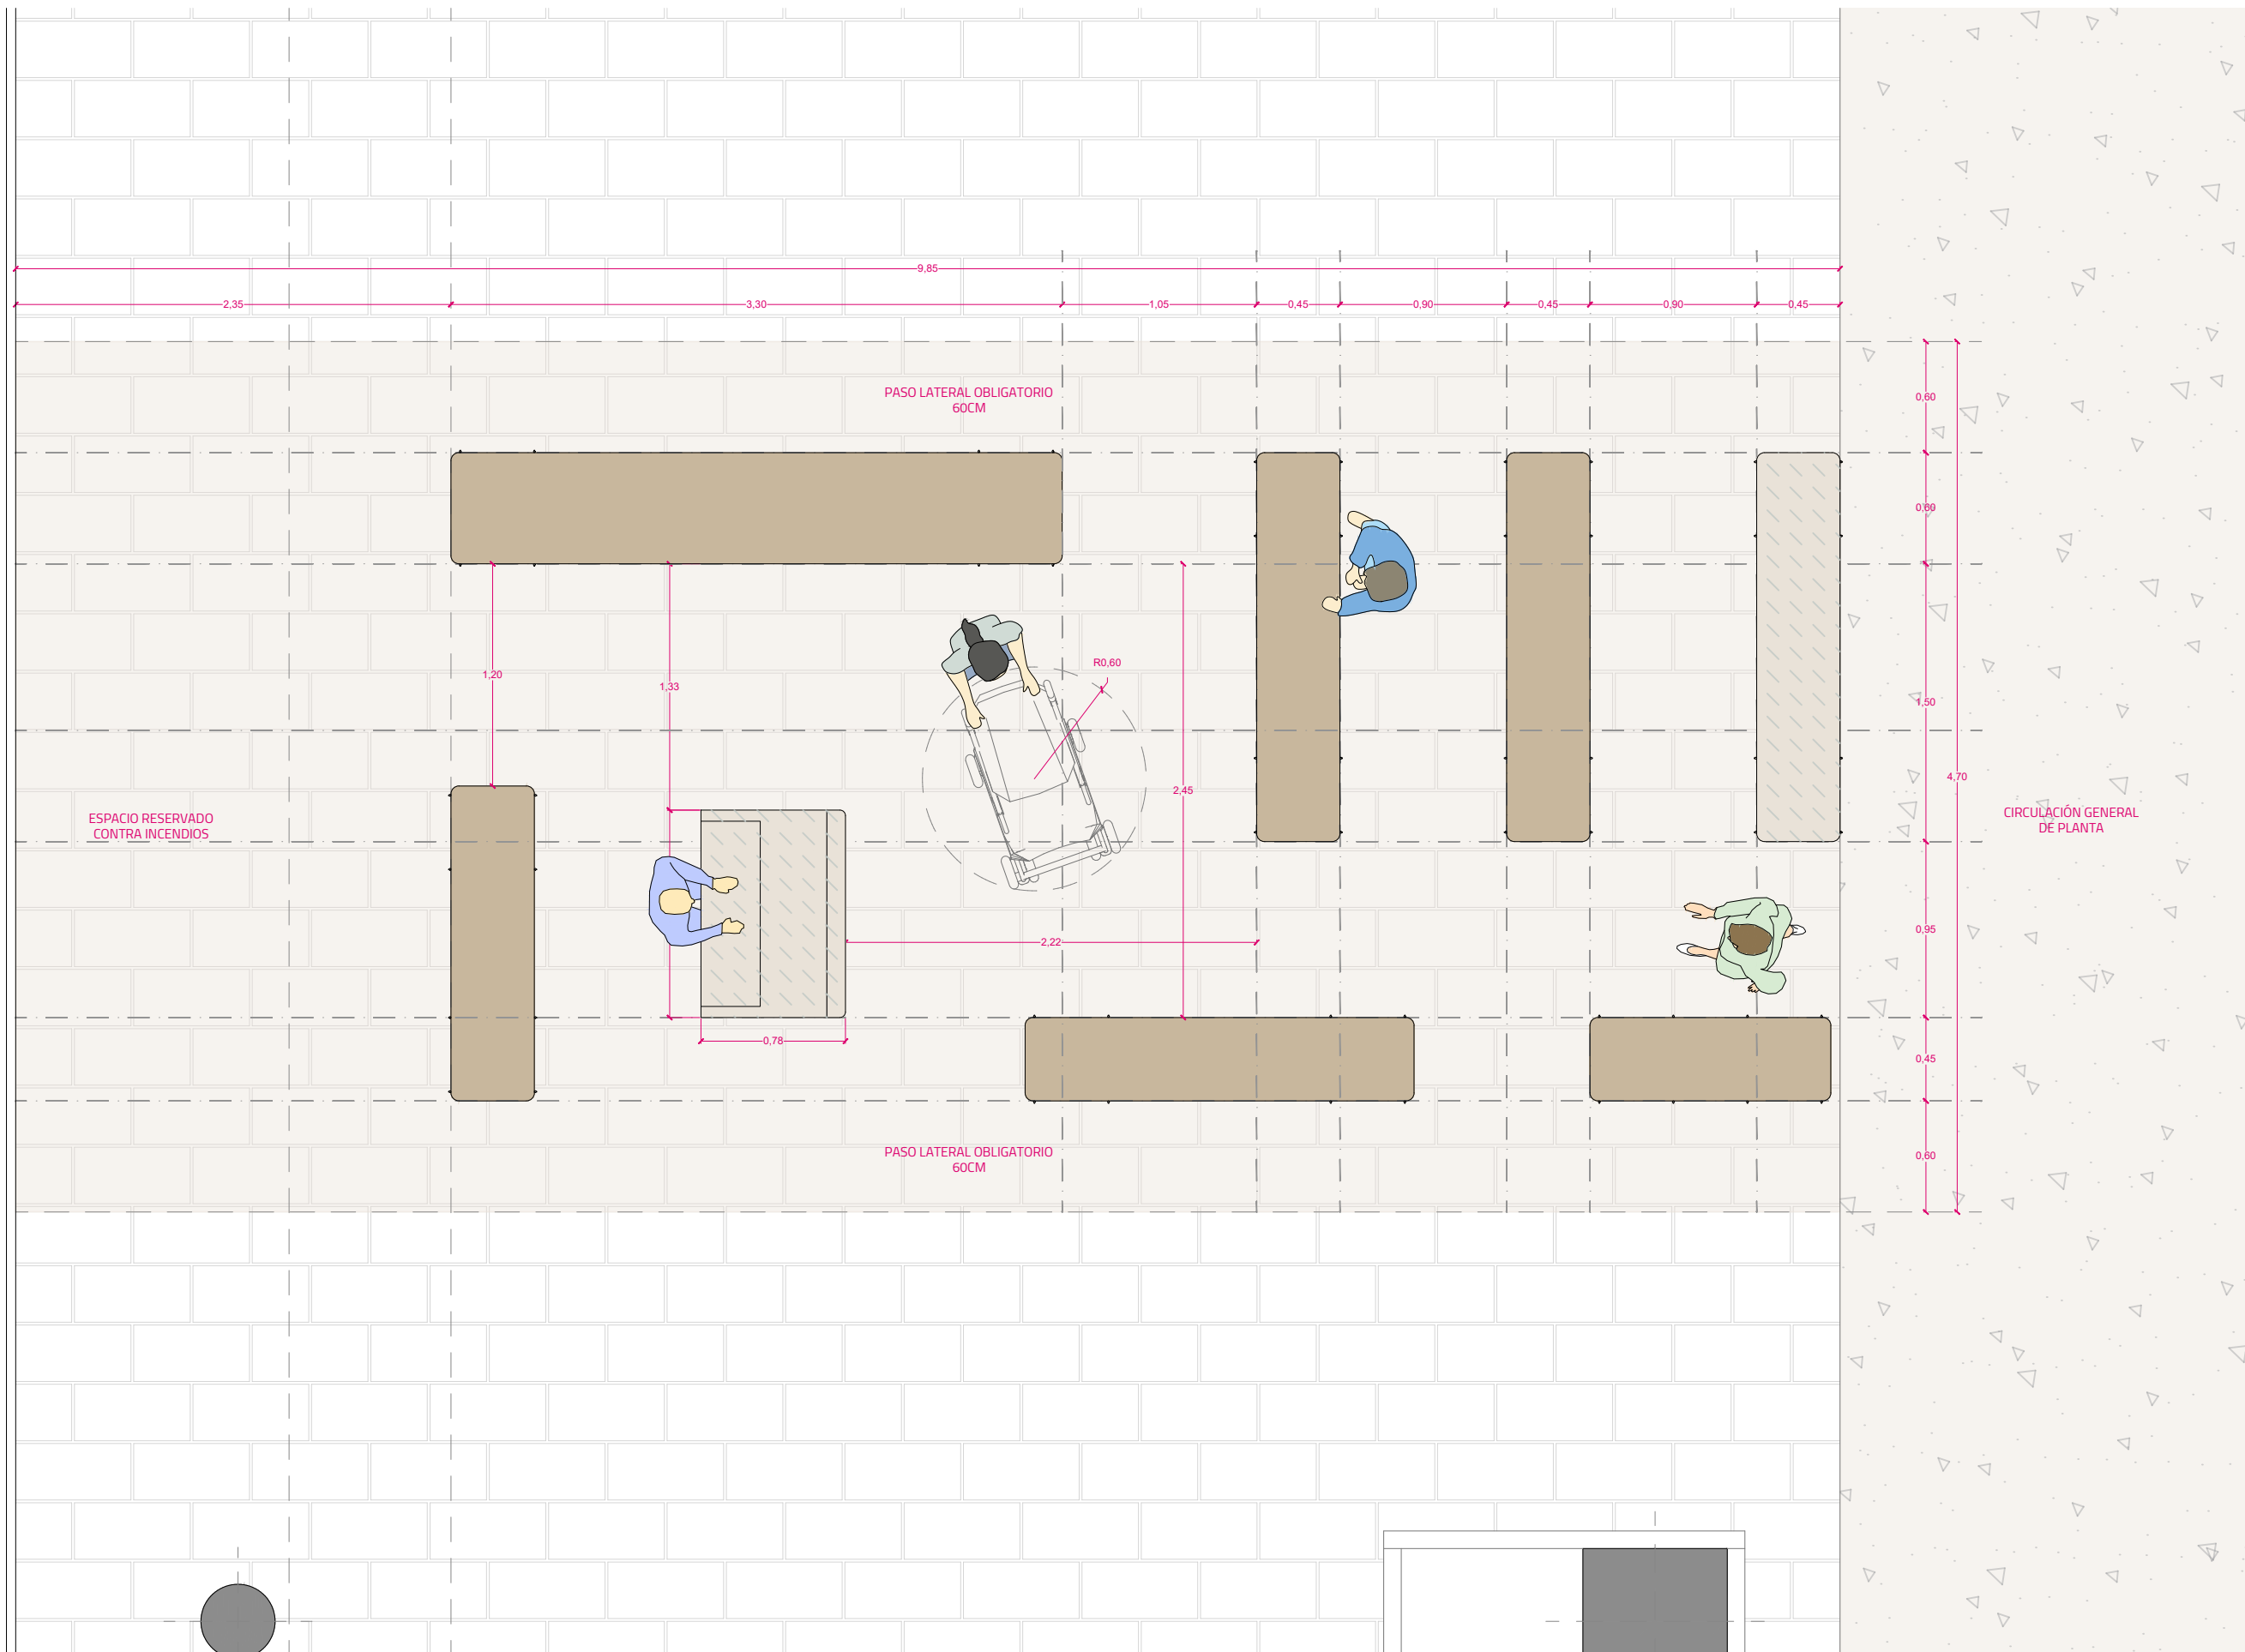

0 25 50 75 100 125 150 (cm)
Escala Gráfica 1:35 - Din A3



ARQUITECTO

destudio
www.destudio.es
info@destudio.es
96 0051 910

PROMOTOR

TWIN AND CHIC, SI

PROYECTO DE
INTERIORISMO


TWIN & CHIC
ECI POZUELO, POZUELO DE ALARCÓN (MADRID)

PLANO

ESTADO REFORMADO
DISTRIBUCIÓN
Nº01

FECHA

REV_05
10 · 2022

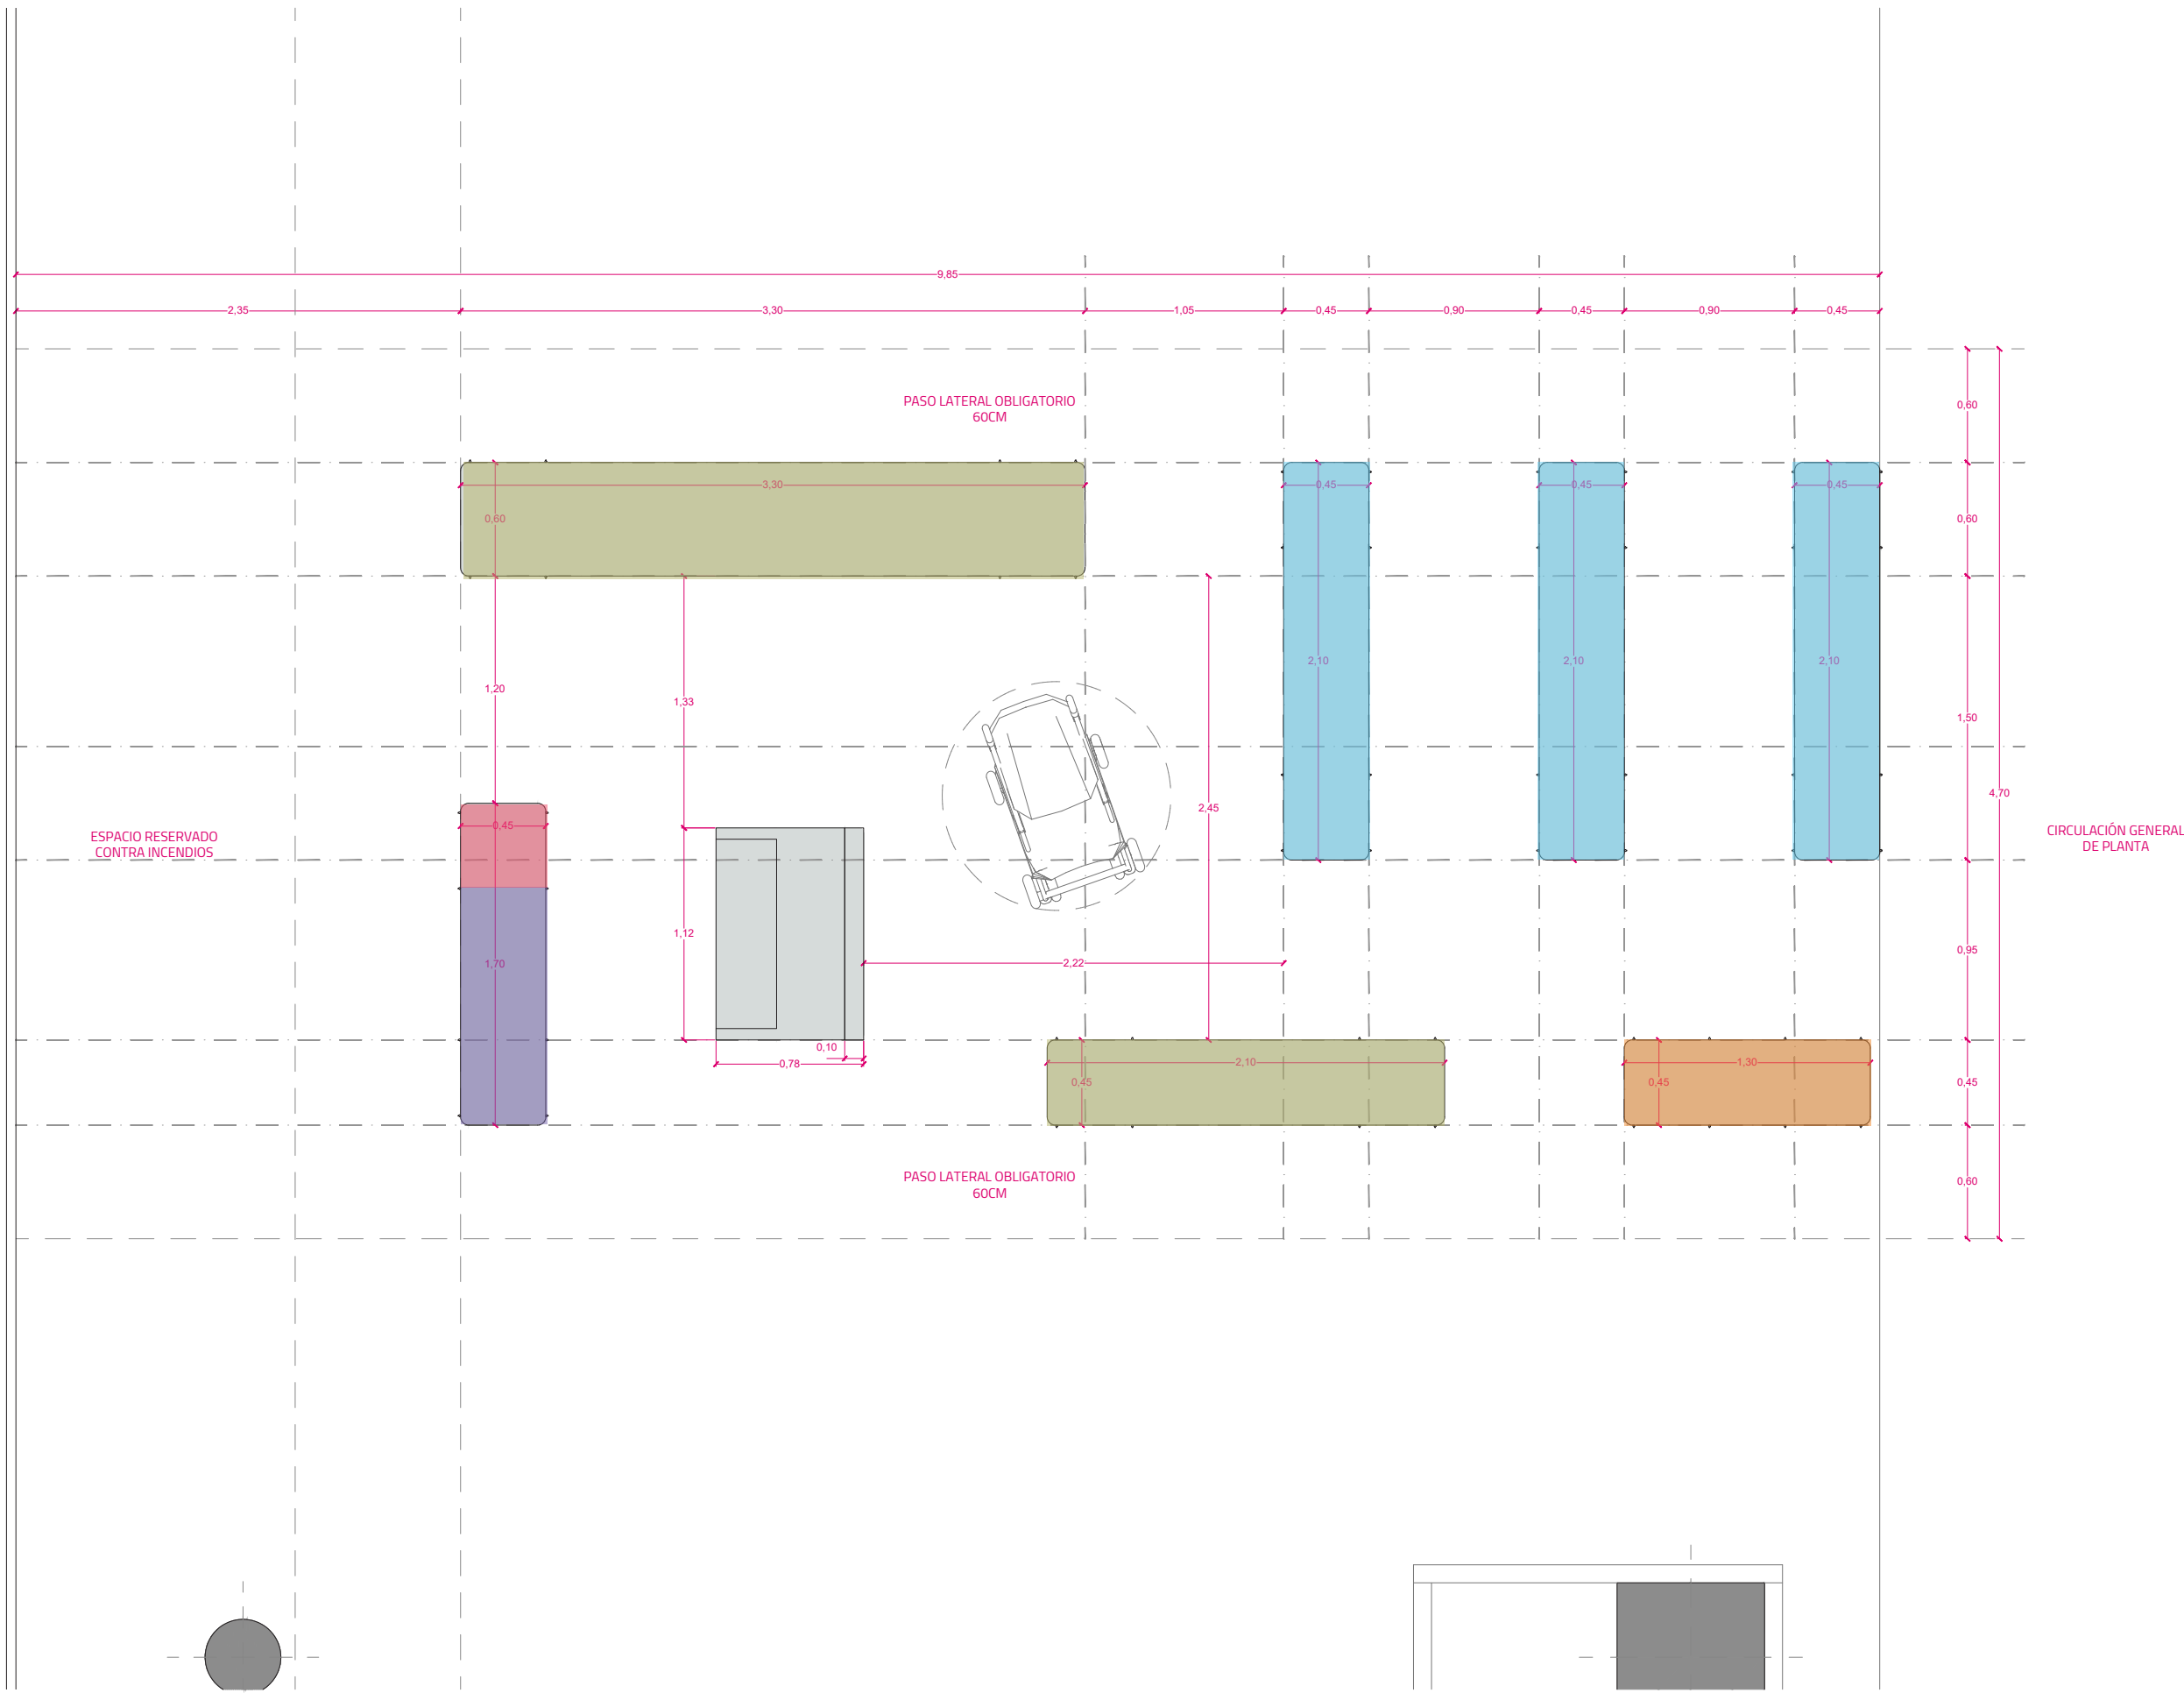

0 25 50 75 100 125 150 (cm)
Escala Gráfica 1:35 - Din A3



ARQUITECTO

destudio
www.destudio.es
info@destudio.es
96 0051 910

PROMOTOR

TWIN AND CHIC, SI

PROYECTO DE
INTERIORISMO

TWIN & CHIC
ECI POZUELO, POZUELO DE ALARCÓN (MADRID)

PLANO


ESTADO REFORMADO
COTAS
Nº02

FECHA


REV_05
10 · 2022

MUEBLE TPV

ALZADO TRASERO

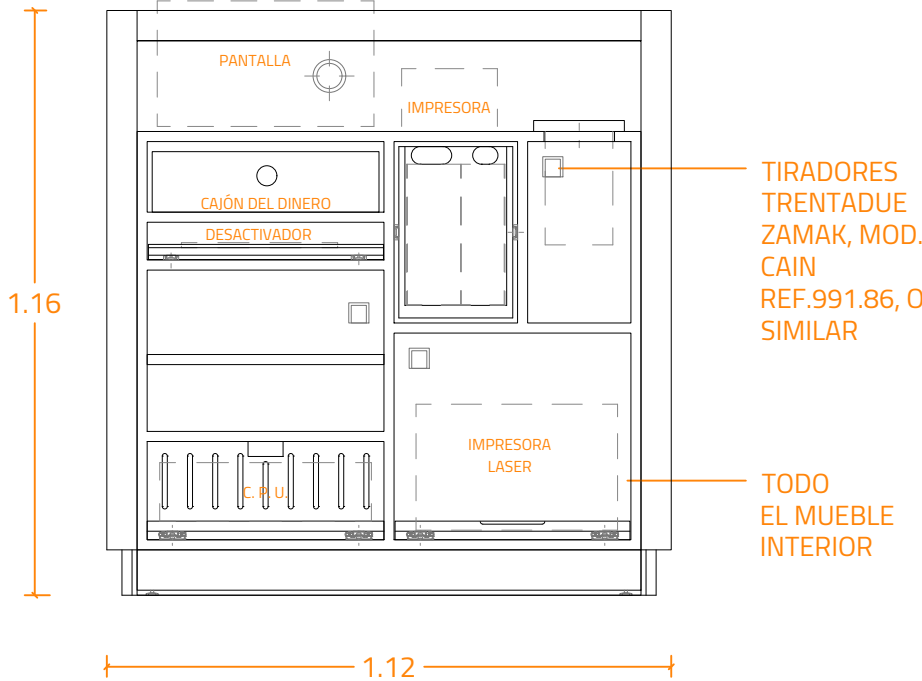



ALZADO DELANTERO

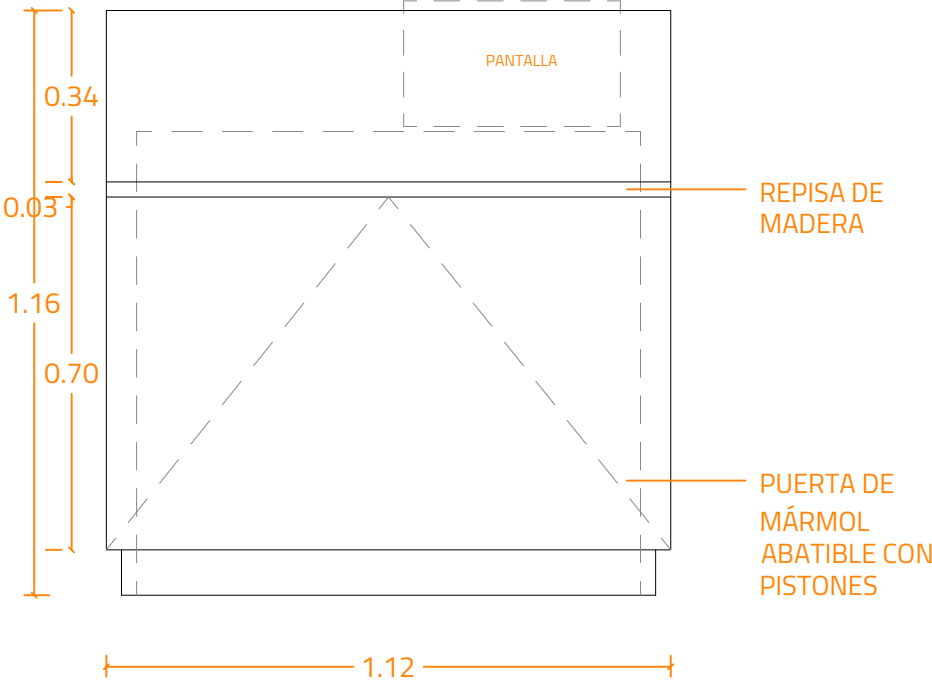

RÓTULO COLGADO A FORJADO



PLANTA

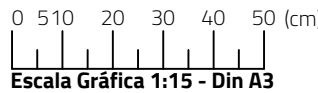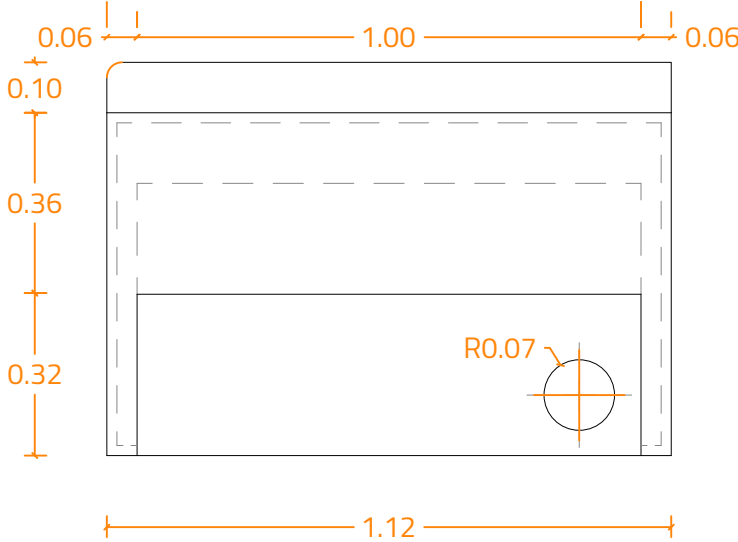

ARQUITECTO

destudio
www.destudio.es
info@destudio.es
96 0051 910

PROMOTOR

TWIN AND CHIC, SI

PROYECTO DE INTERIORISMO

TWIN & CHIC
ECI POZUELO, POZUELO DE ALARCÓN (MADRID)

PLANO

ESTADO REFORMADO
MOSTRADOR Y RÓTULO
Nº04

FECHA

REV_05
10 · 2022