


Hostal - Restaurante Arrankudiaga



[Cómo llegar](#)

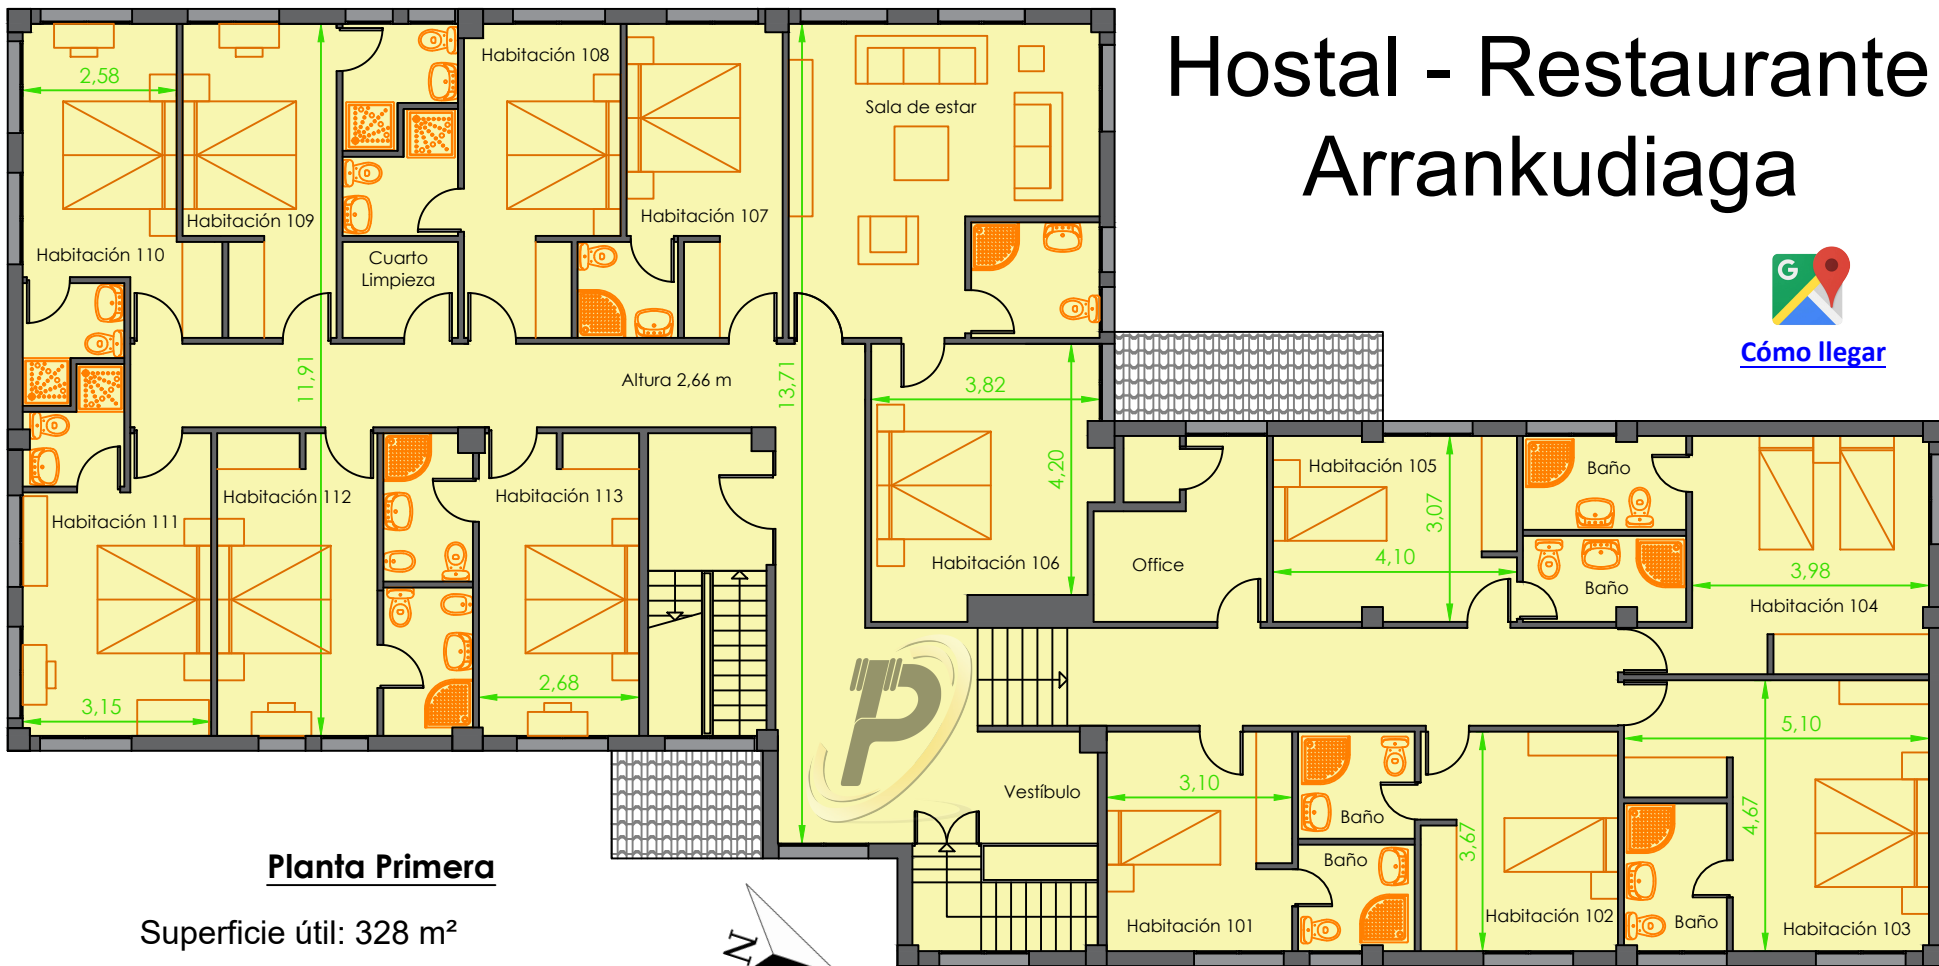

Planta Primera

Superficie útil: 328 m²

Superficie construida: 373 m²



* Plano orientativo