

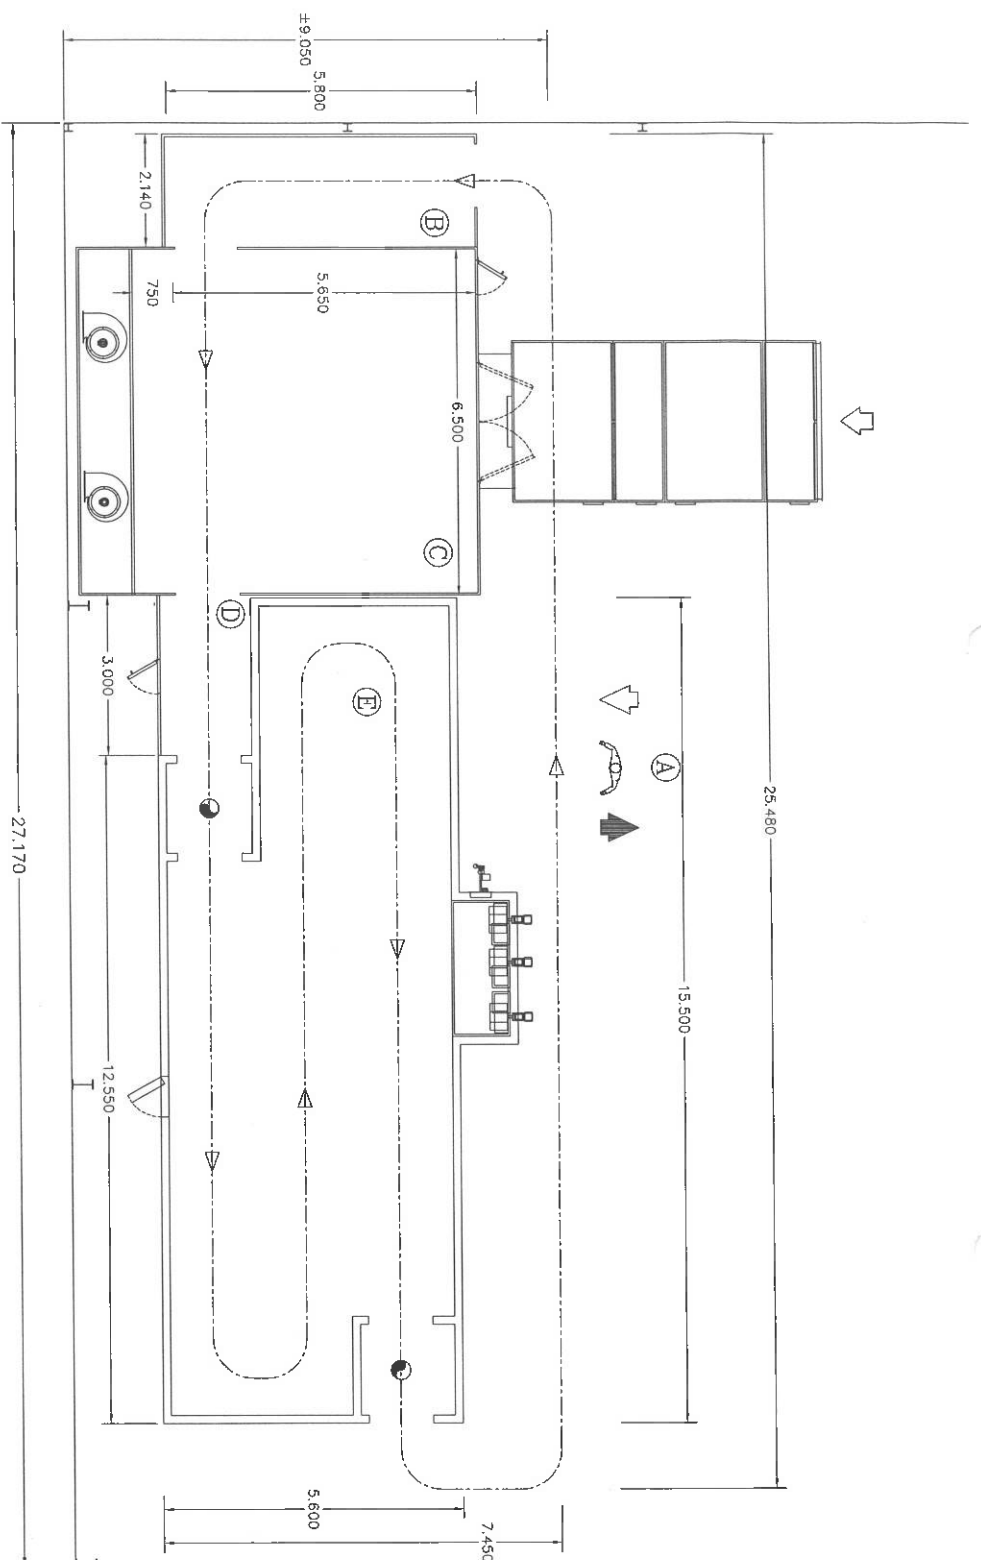
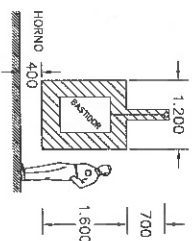
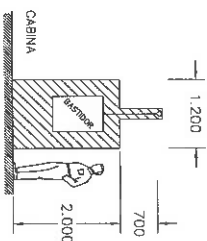


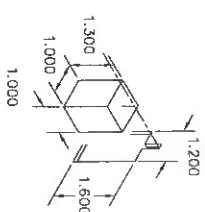

- A Zona de Carga/Descarga.
 B SAS de entrada.
 C Cabina de Aplicacion de Pintura.
 D SAS de evaporación.
 E Horno de polimerizado de pintura.

Galbos de paso: 1,600 x 1,200 m.m.
 Longitud max. de la pieza: 2,000 m.m.
 Desarrollo aprox. de cadena: 87 m.

NOTA: Las cotas son orientativas

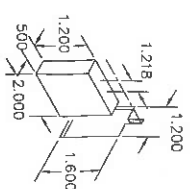

HECEYCO

INST. DE PINTURA
 IMPLANTACION

FECHA	PROYECT.	COMPROB.
14-06-07	H.L.U.	G.U.
ESCALA	Plano Ref.	Sus. a: 1
1/100	ECIMP 2	Suspens.

GEINSA

c/ Legazpi, 6.
 ERANDIO
 BILBAO - BIZKAIA
 Tfno.: 944 676 091*
 FAX: 944 676 323