


LURZATI ZEDULA • CÉDULA PARCELARIA


Udalerría • Municipio OYON-OION (43)
 Pol. • Pól. 03
Lurzatiá • Parcela 0986
Herria • Población OYON-OION
Jaulkipen data • Fecha de emisión 26/4/2024

UNITATEEN DATUAK • DATOS DE LAS UNIDADES

GUZTIRA • TOTAL 1

ERREFERENTZIA(*) REFERENCIA(*)				AZALERAK (m²) SUPERFICIES (m²)		ERABILERA EDO LABORANTZA USO O CULTIVO	
Azpi. Sub.	Eraik. Edif.	Unit. Unid.	KD DC	Helbidea Edo Aurkintza DIRECCIÓN O PARAJE	Nagusia Principal	Esp. Kom. Común	
Zerg. Nat.	liza. Al.	Usc.					
00	0001	0001	JQ	U	CARRETERA LAGUARDIA, 4 B	1.895,98	BILTOKIA, LANTEGIA, ETXAL. • ALMACEN, TALLER, GRAN.


Lurzatiari badira titulartasun bera edo desberdina duten beste higiezin unitate batzuk. En la parcela hay otras unidades inmobiliarias con la misma o distinta titularidad.

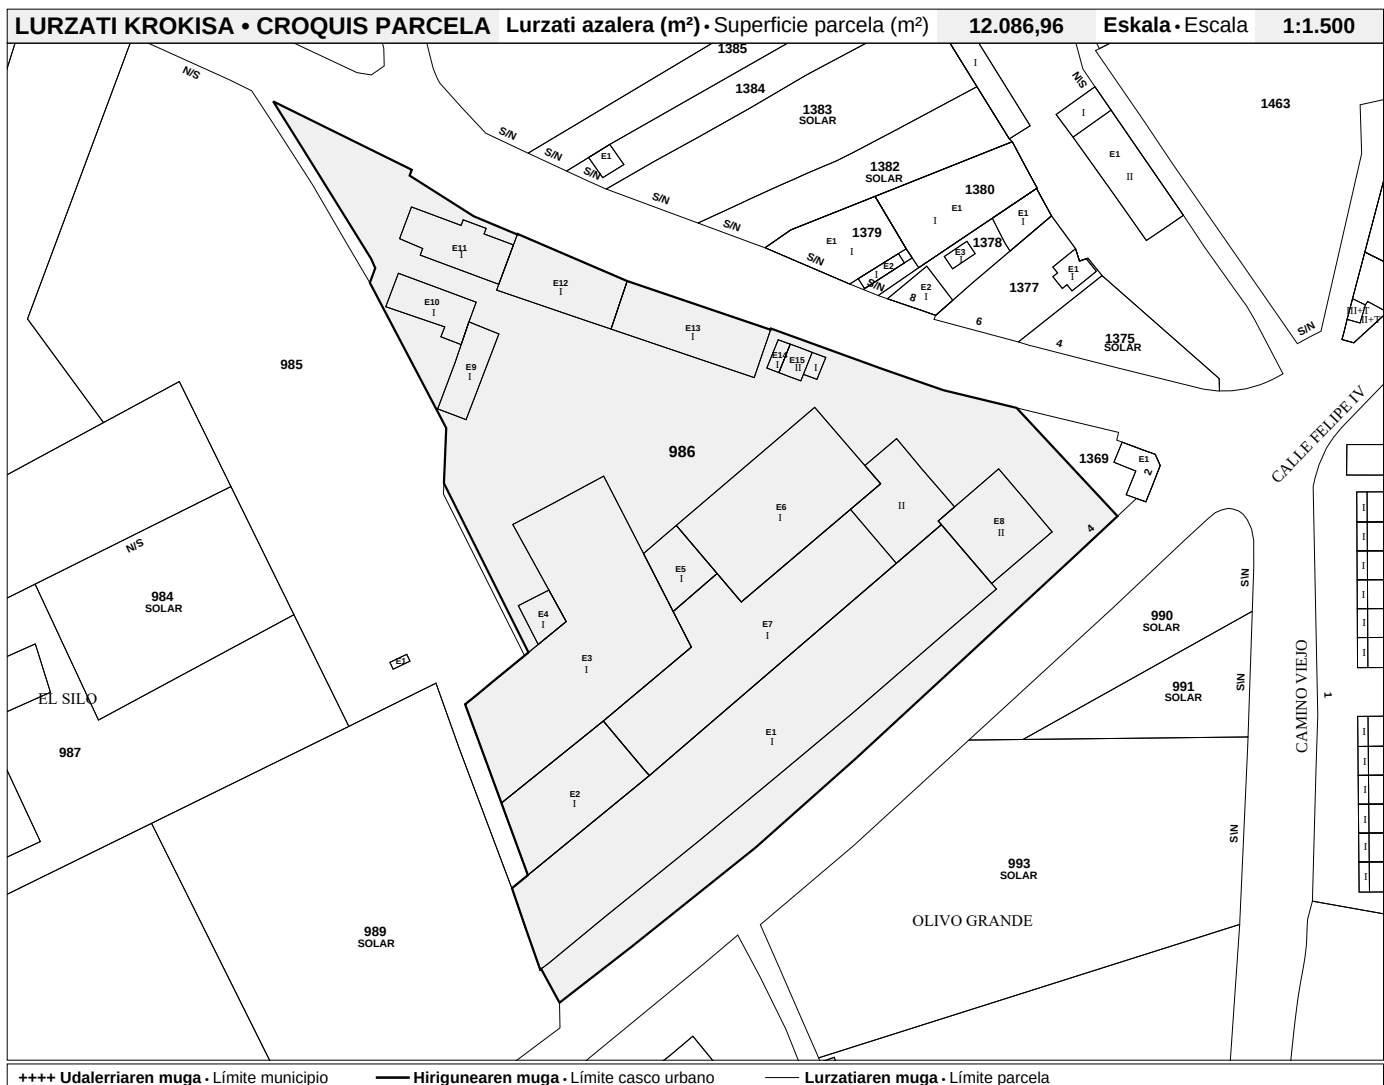

(*) Katastroko erreferentziak honako osagai hauek ditu: udalerría, poligonoa, lurzatiá, azpilurzatiá, eraikina eta unitatea • La referencia se compone de municipio, polígono, parcela, subparcela, edificio y unidad



HIRI AZPILURZATIEN DATUAK DATOS DE LAS SUBPARCELAS URBANAS

Azpi. Sub.	AZALERAK (m ²) SUPERFICIES (m ²)		
	Librea Libre	Okupatuta Ocupada	Guztira Total
00	4.982,08	7.104,88	12.086,96

ERAIKINEN DATUAK DATOS DE LOS EDIFICIOS

Azpi. Sub.	Eraikuntza Edificio	Azalera (m ²) Superficie (m ²)	ANTZINATASUNA ANTIGÜEDAD	
			Eraikuntza Construcción	Eraberritzea Reforma
00	0001	1.895,98	1980	




Udalerría • Municipio **OYON-OION (43)**

Pol. • Pól. **03**

Lurzatia • Parcela **0986**

KROKISA • CROQUIS Azpi. • Sub. **00** Eraik. • Edif. **0001** Solairua • Planta **BAJA** Eskala • Escala **1:850**


1: 1.895,98 m²

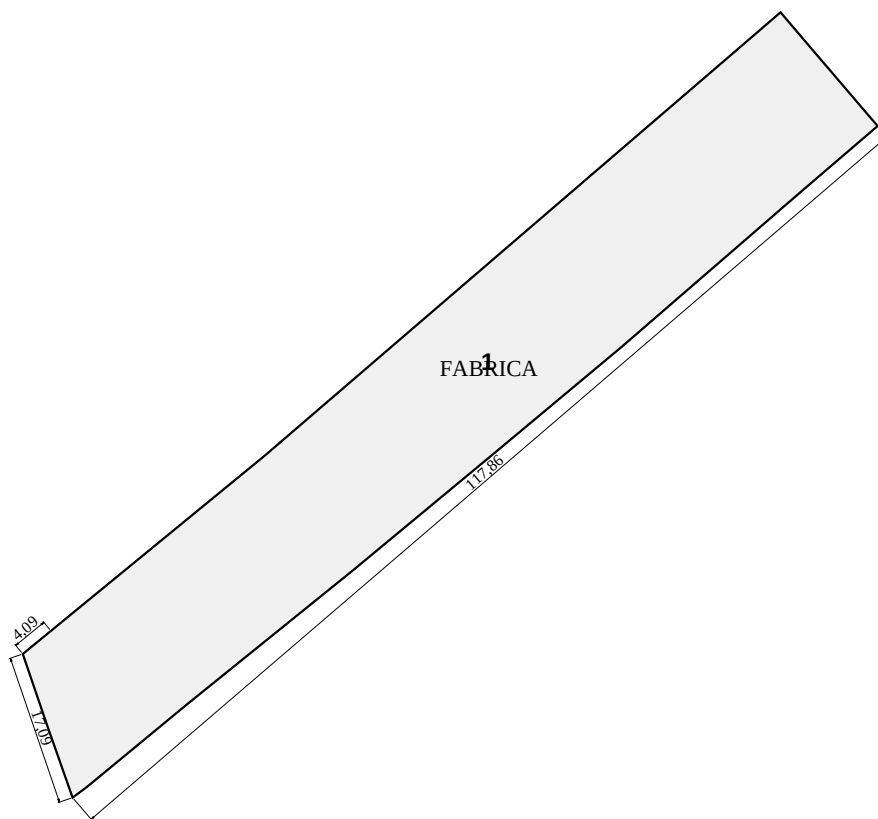

Polígono 3. Parcela 985. Oyón.

Municipio: OYON-OION
Polígono: 3 Parcela: 985


ETRS89 UTM-30N(m): X:546.623, Y:4.706.349

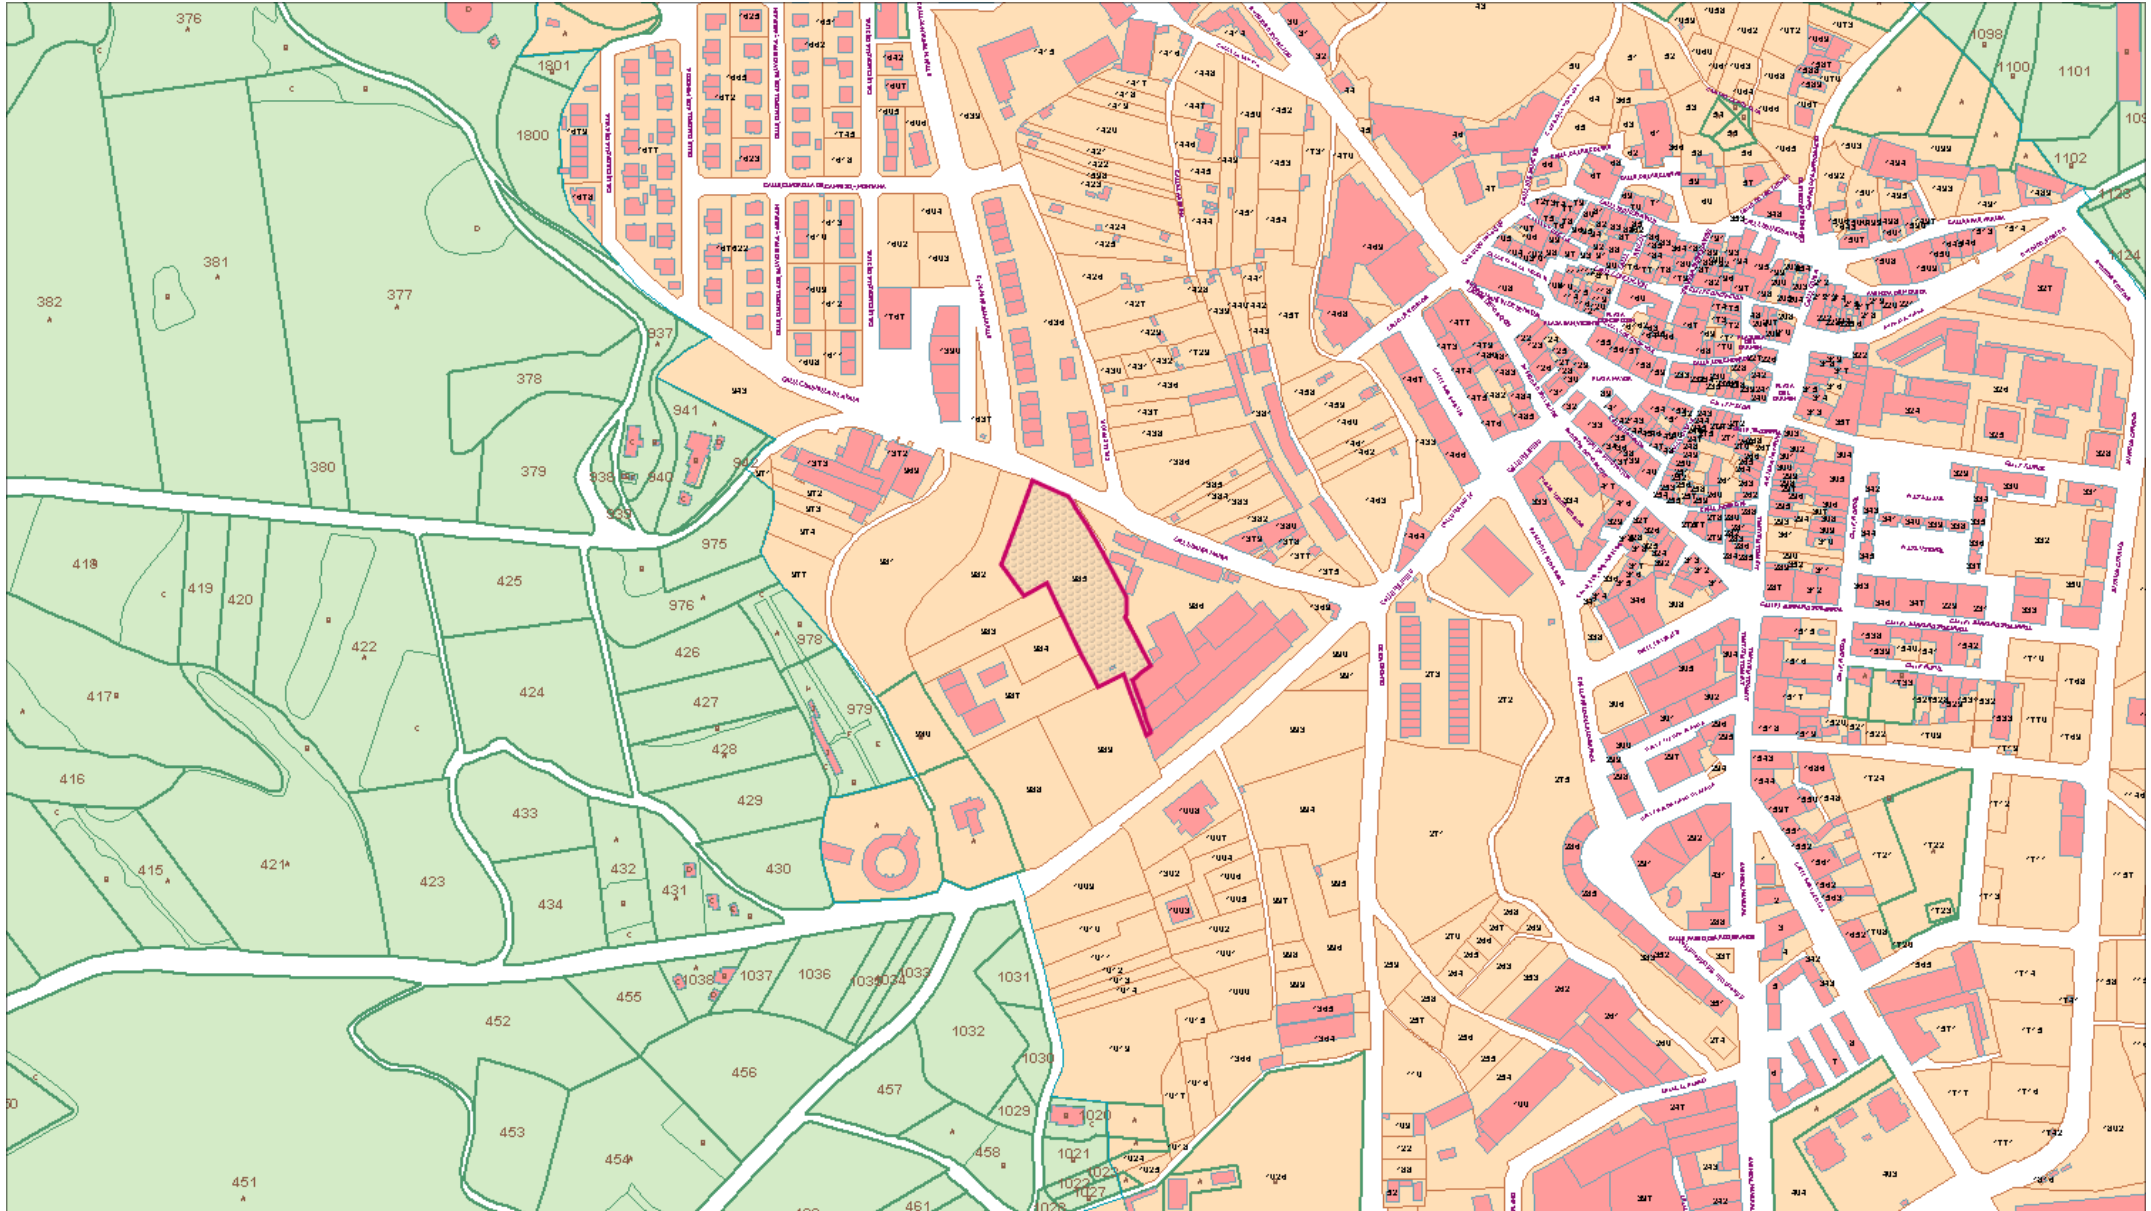

ETRS89 UTM-30N(m): X:545.209, Y:4.705.549

©2024 Diputación Foral de Álava

Escala 1:5000

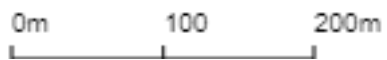

26/4/2024