

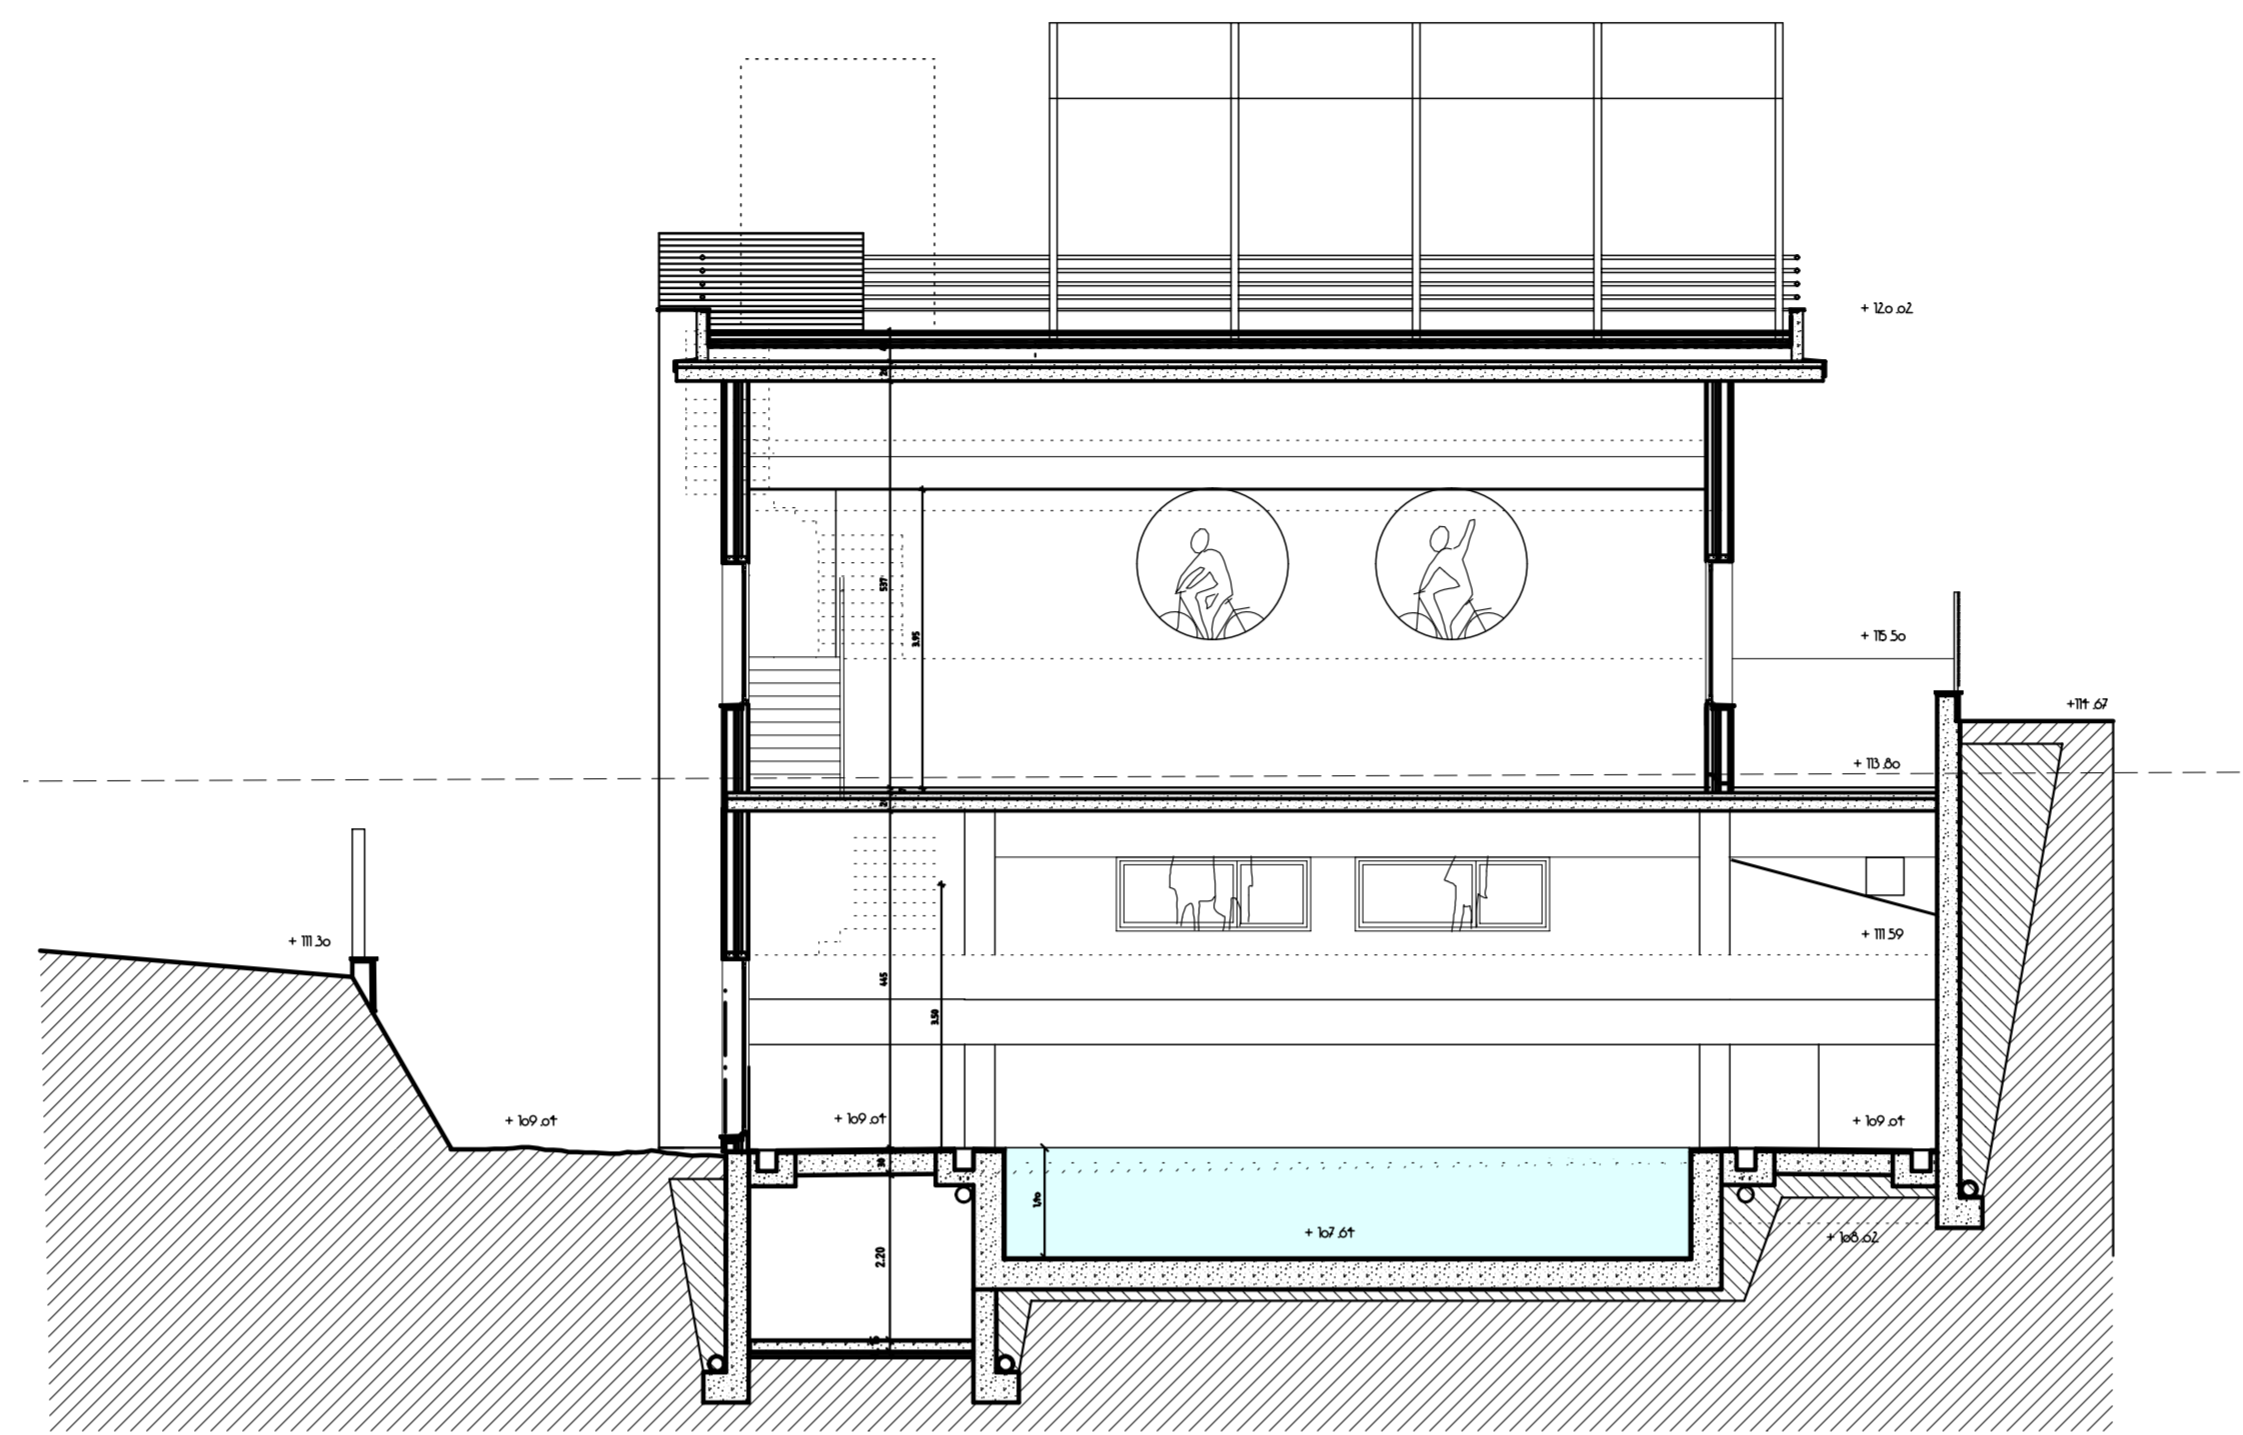


SECCION TRANSVERSAL I

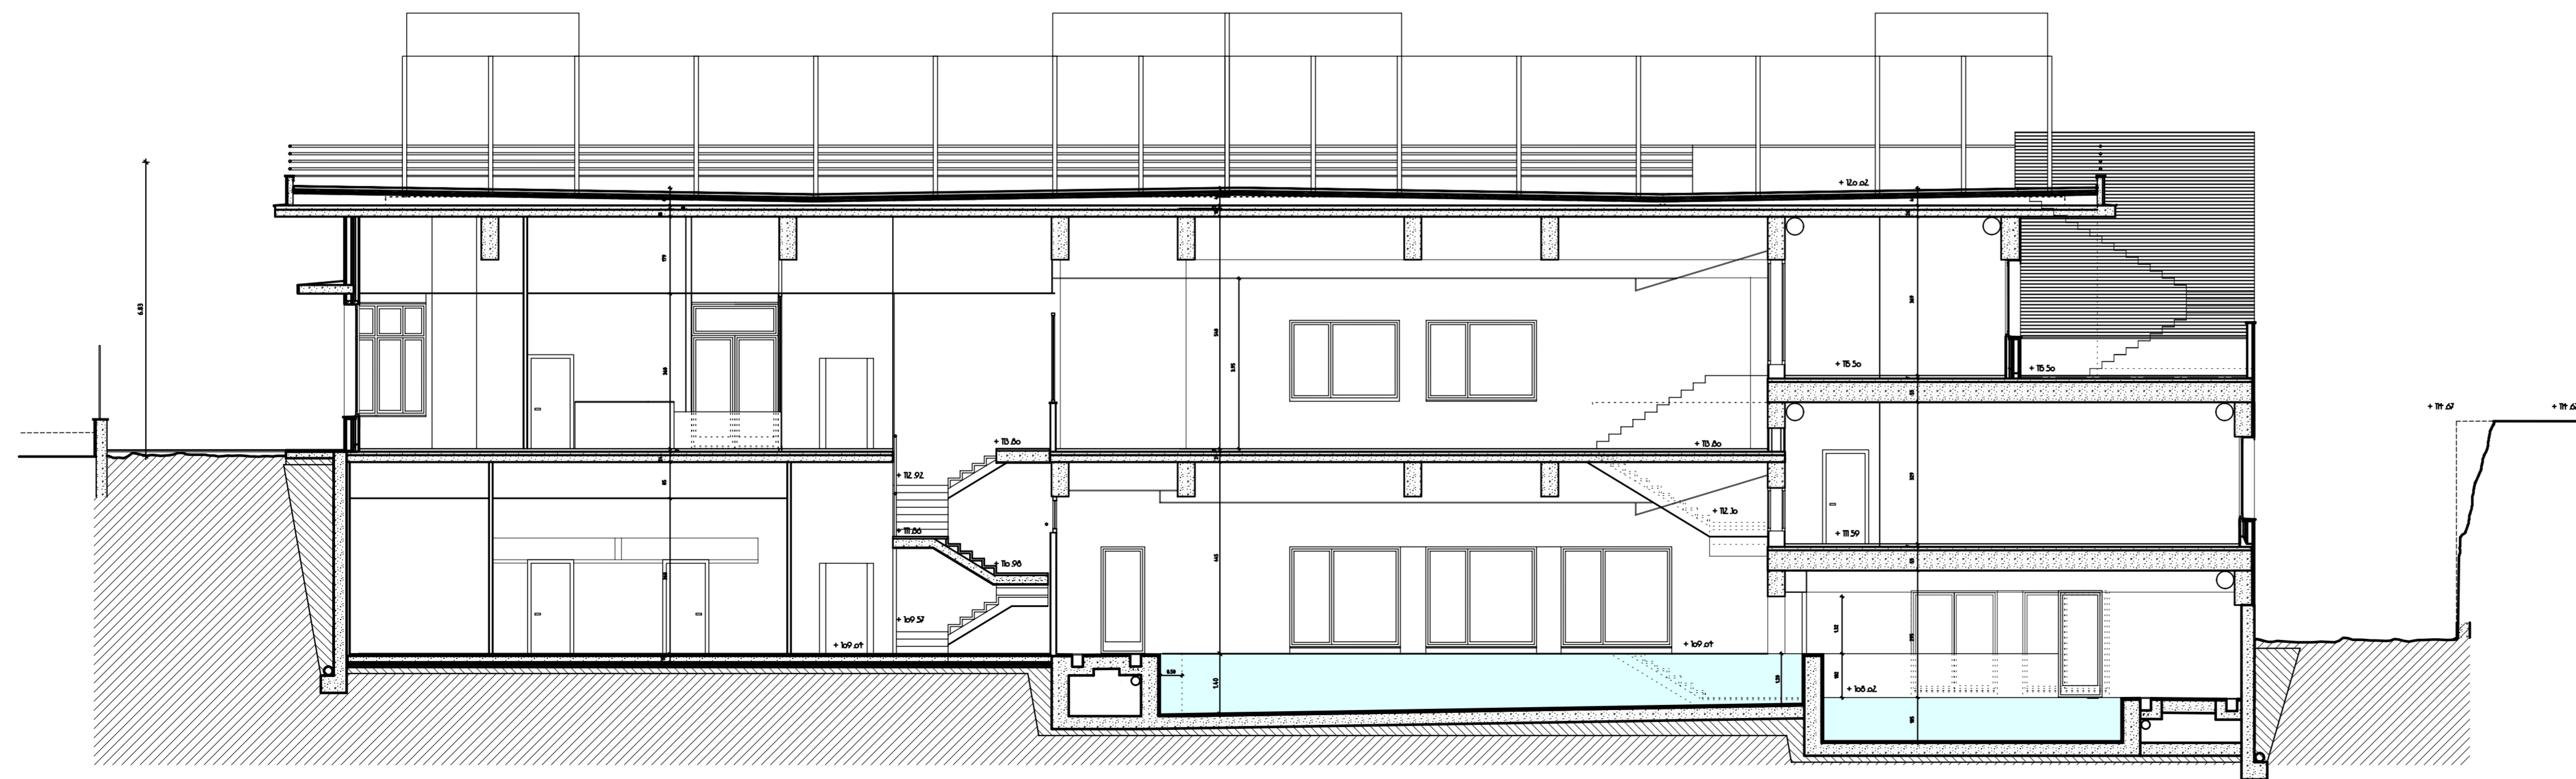

SECCION TRANSVERSAL II

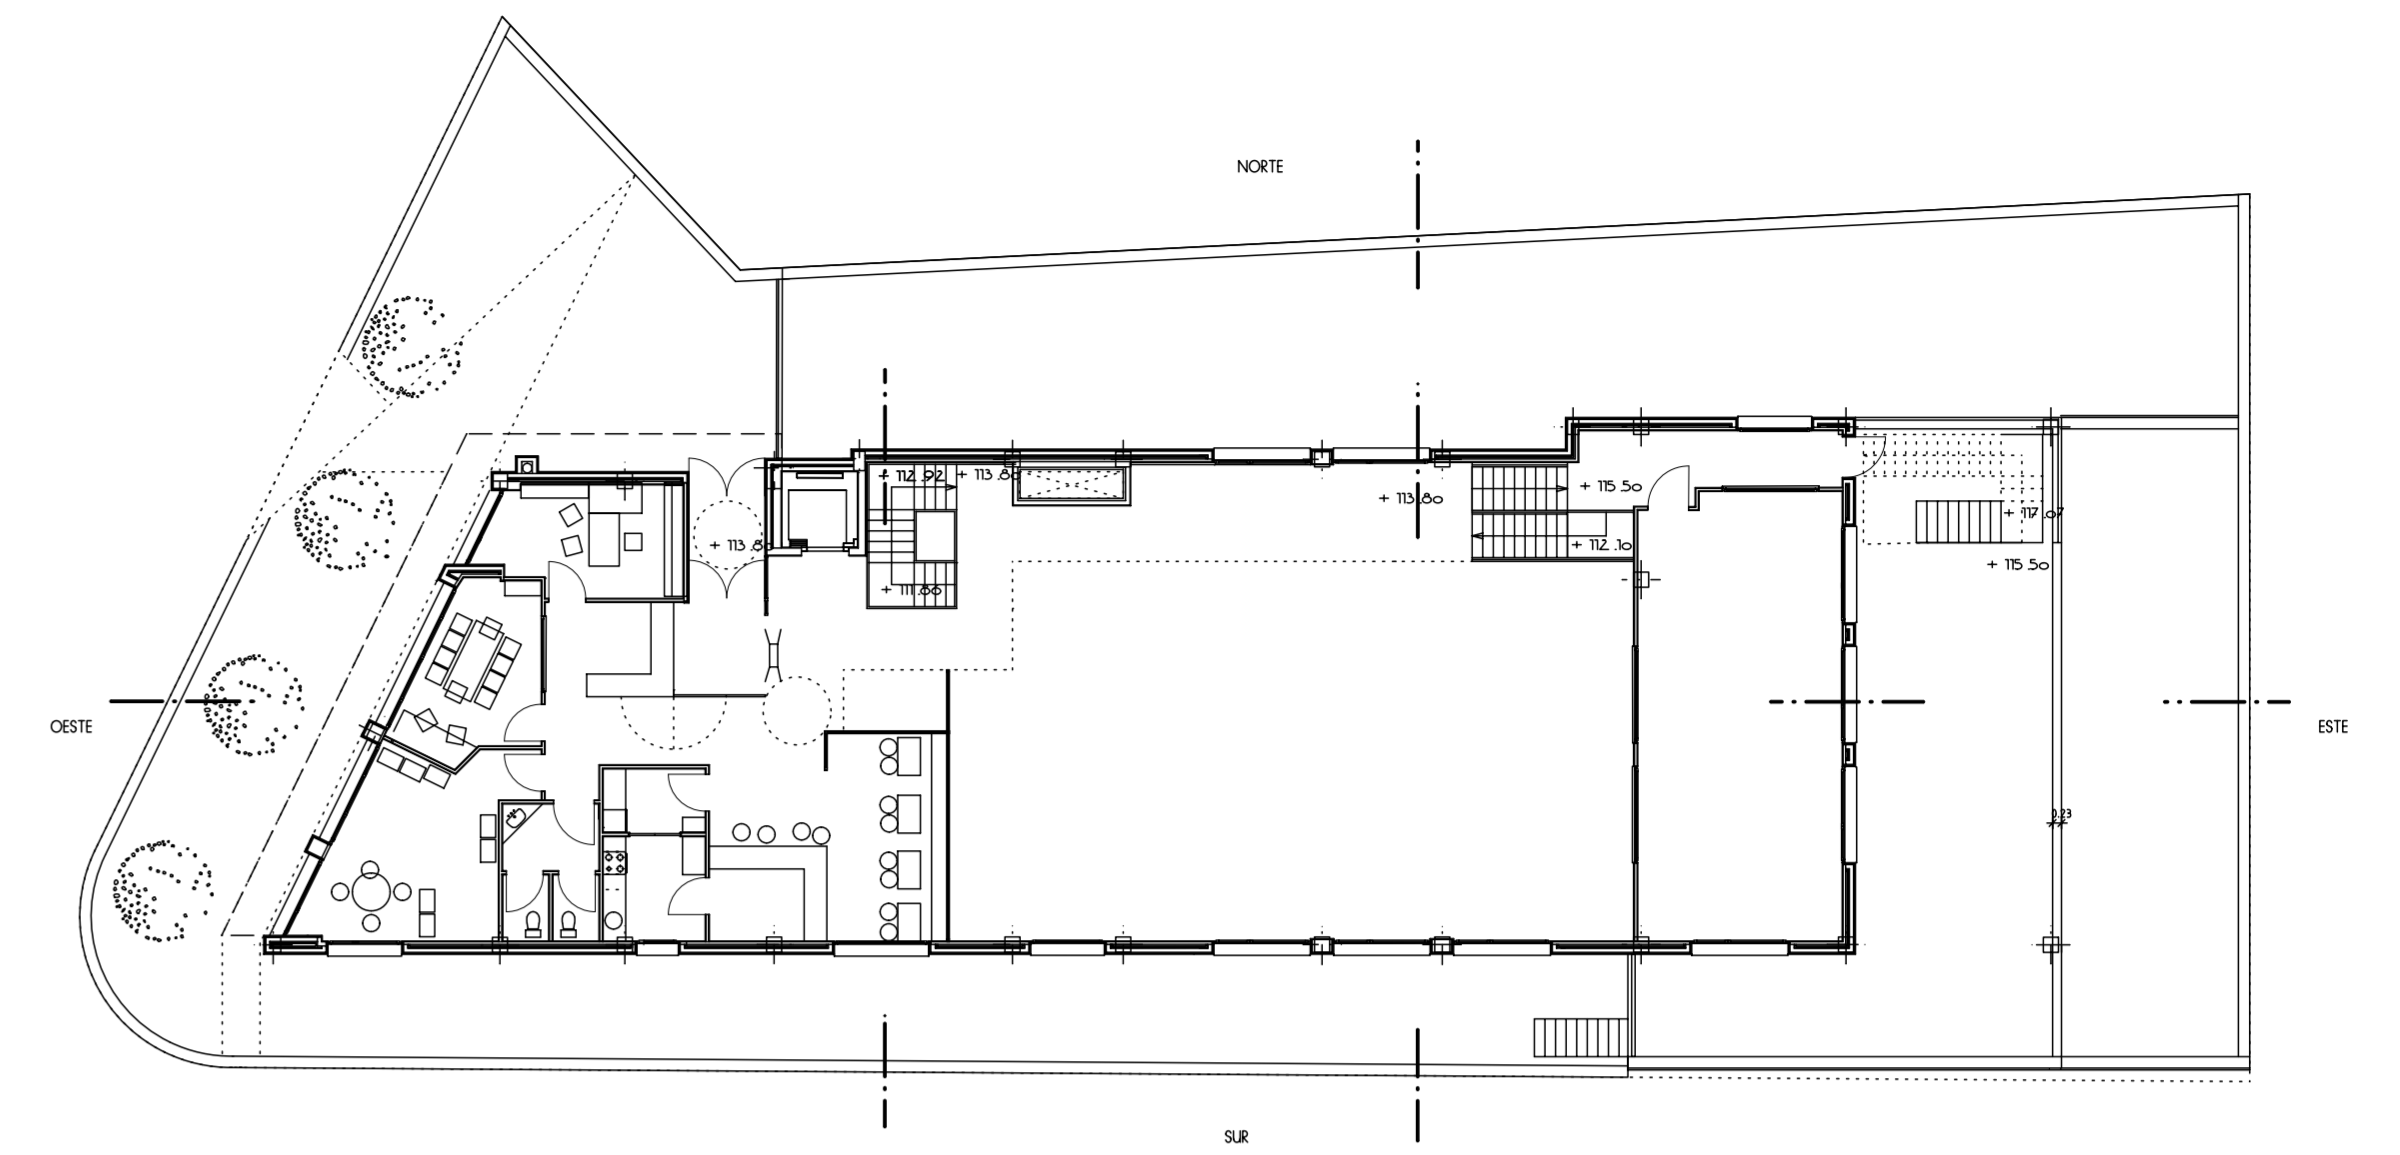

SECCION LONGITUDINAL