
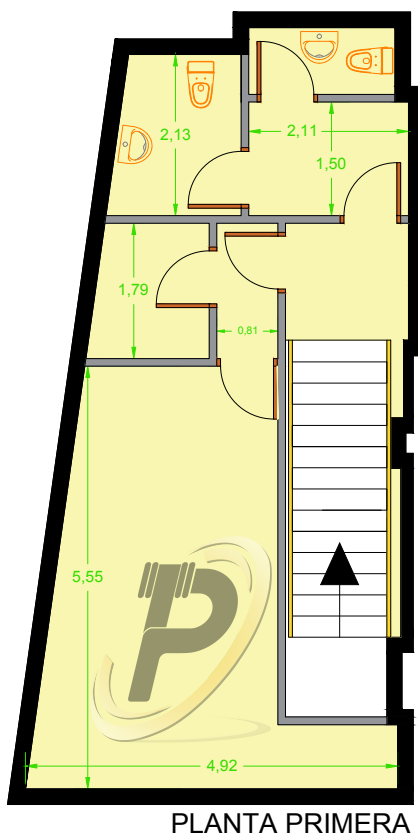


# BAR RESTAURANTE 130 m<sup>2</sup> EL ARENAL BILBAO

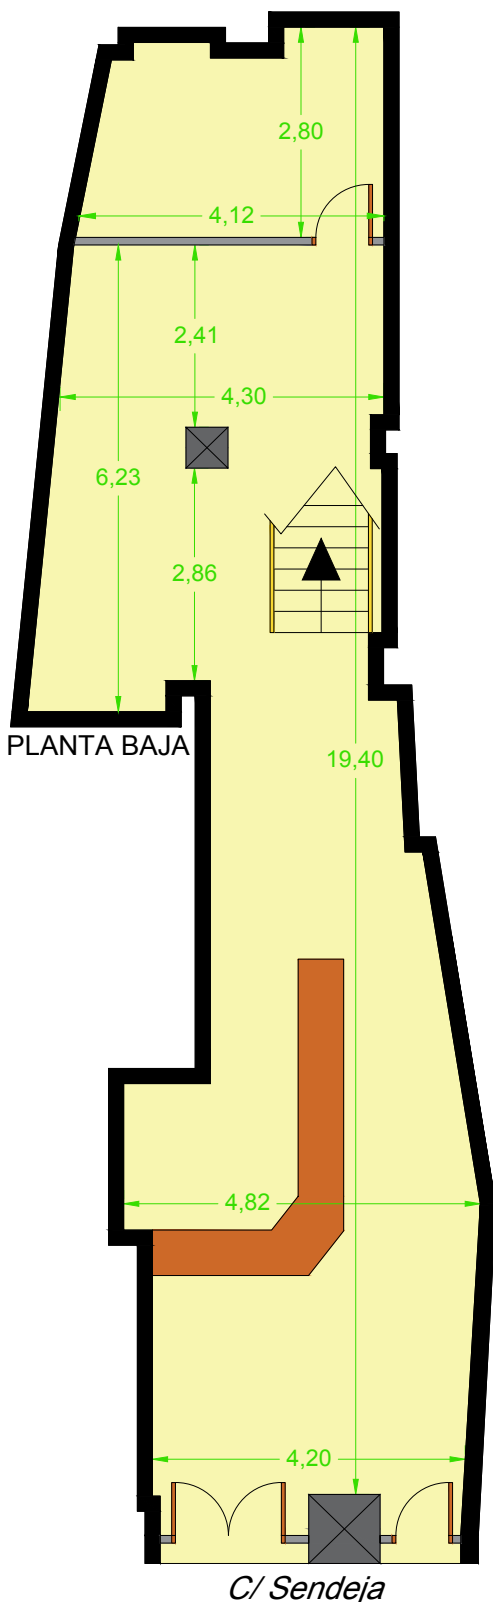

## CARACTERÍSTICAS

- SALIDA DE HUMOS A CUBIERTA
- COCINA INDUSTRIAL A GAS
- INSONORIZACIÓN COMPLETA
- AIRE ACONDICIONADO
- RENOVACIÓN DE AIRE
- ADAPTADO A MINUSVÁLIDOS
- LICENCIA GRUPO 2
- AFORO 48 PERSONAS
- TERRAZA AFORO 24 PERSONAS

## SUPERFICIES

- PLANTA BAJA: 79 m<sup>2</sup> útiles
- PLANTA PRIMERA: 35 m<sup>2</sup> útiles

\*Plano orientativo