Lay-out L. horizontal de pintado

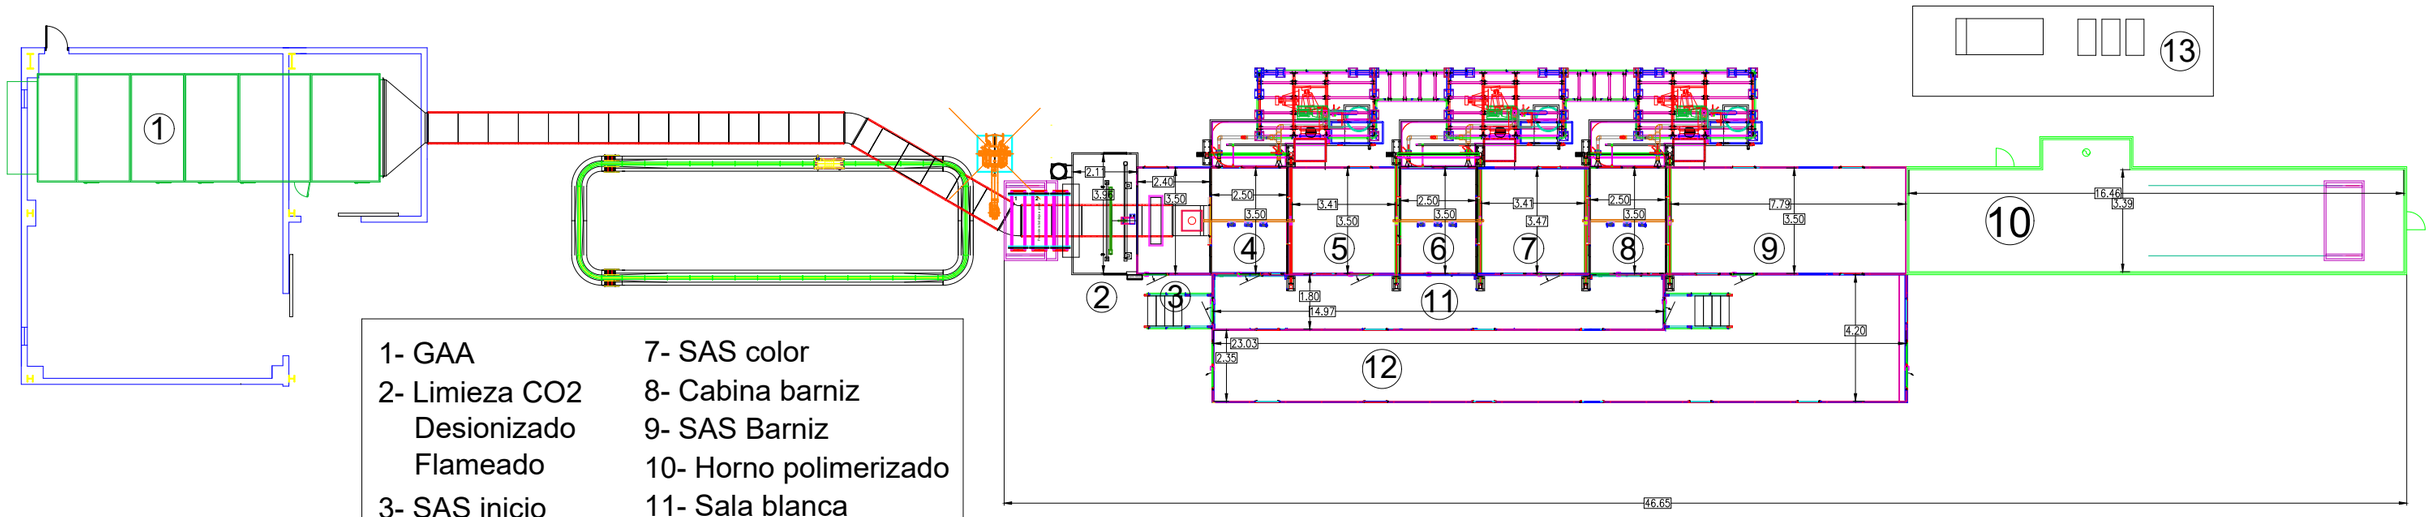

1- GAA
2- Limieza CO2
Desionizado
Flameado
3- SAS inicio
4- Cabina primer
5- SAS primer
6- Cabina color
7- SAS color
8- Cabina barniz
9- SAS Barniz
10- Horno polimerizado
11- Sala blanca
12- Circulating
13- RTO

Heceygo, SL
Fecha, 10/11/2021
Firma: René MC